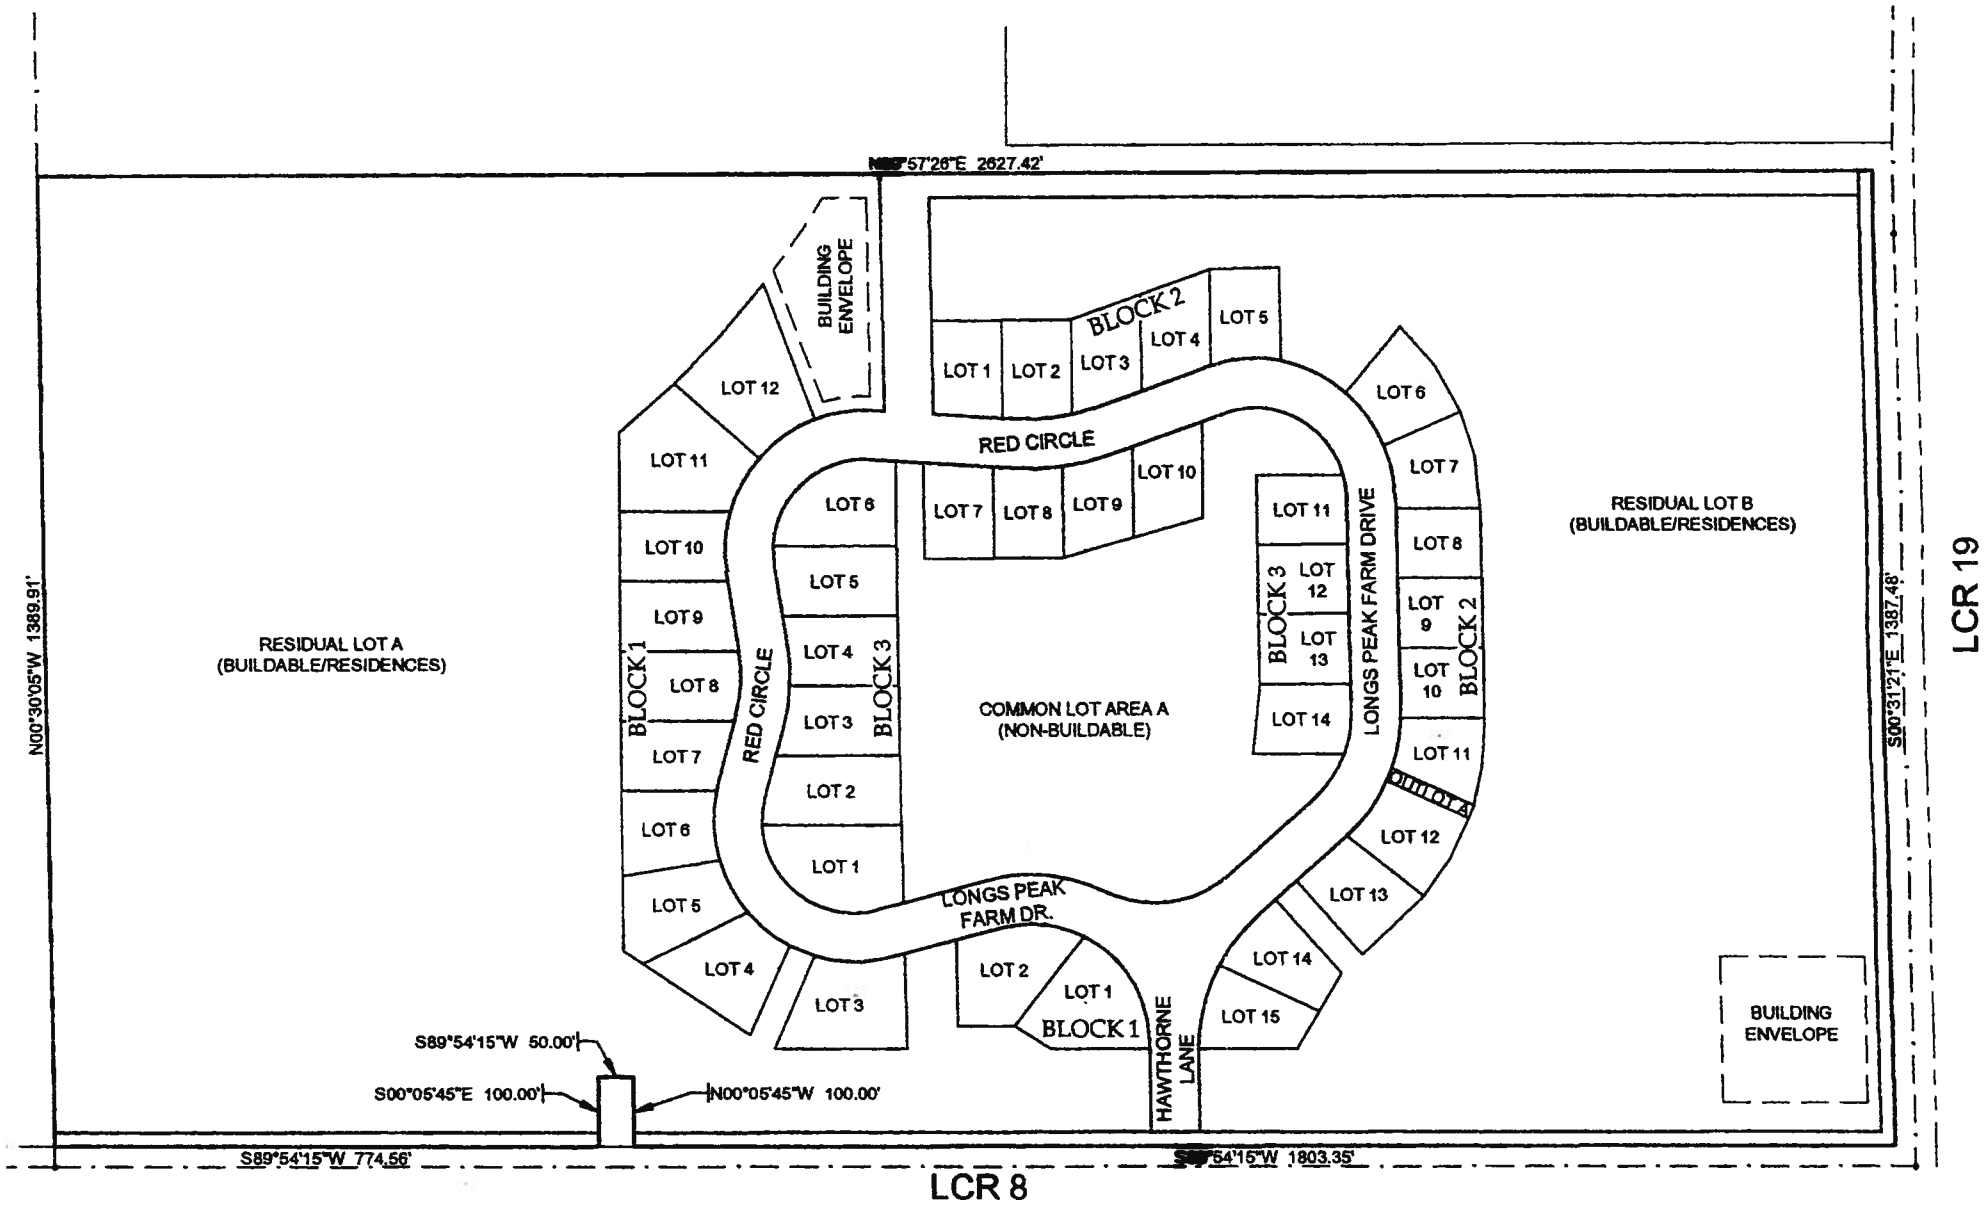
N00°57'26"E 2627.42'
BUILDING ENVELOPE
BLOCK 2
LOT 1
LOT 2
LOT 3
LOT 4
LOT 5
LOT 6
LOT 7
LOT 8
LOT 9
LOT 10
LOT 11
LOT 12
LOT 13
LOT 14
LOT 15
RED CIRCLE
LONGS PEAK FARM DRIVE
BLOCK 3
BLOCK 1
COMMON LOT AREA A
(NON-BUILDABLE)
RESIDUAL LOT A
(BUILDABLE/RESIDENCES)
RESIDUAL LOT B
(BUILDABLE/RESIDENCES)
LONGS PEAK FARM DR.
HAWTHORNE LANE
OUTLOT A
N00°30'05"W 1389.91'
S00°31'21"E 1387.48'
S89°54'15"W 50.00'
S00°05'45"E 100.00'
N00°05'45"W 100.00'
S89°54'15"W 774.56'
S89°54'15"W 1803.35'
LCR 19
LCR 8
NORTH
150 0 150 300 450Feet
(US SURVEY FEET)